


TEĻPU EKSPĻIKĀCIJA

Nr	Telpas nosaukums	m ²
1	Priekštelpa	5,9
2	Dzīvojamā istaba	118
3	Dzīvojamā istaba	189
4	Viesistaba	182
5	Virtuve	72
6	Vannasistaba	37
7	WC	09
8	Priekštelpa	72
9	Dzīvojamā istaba	98
10	Dzīvojamā istaba	154

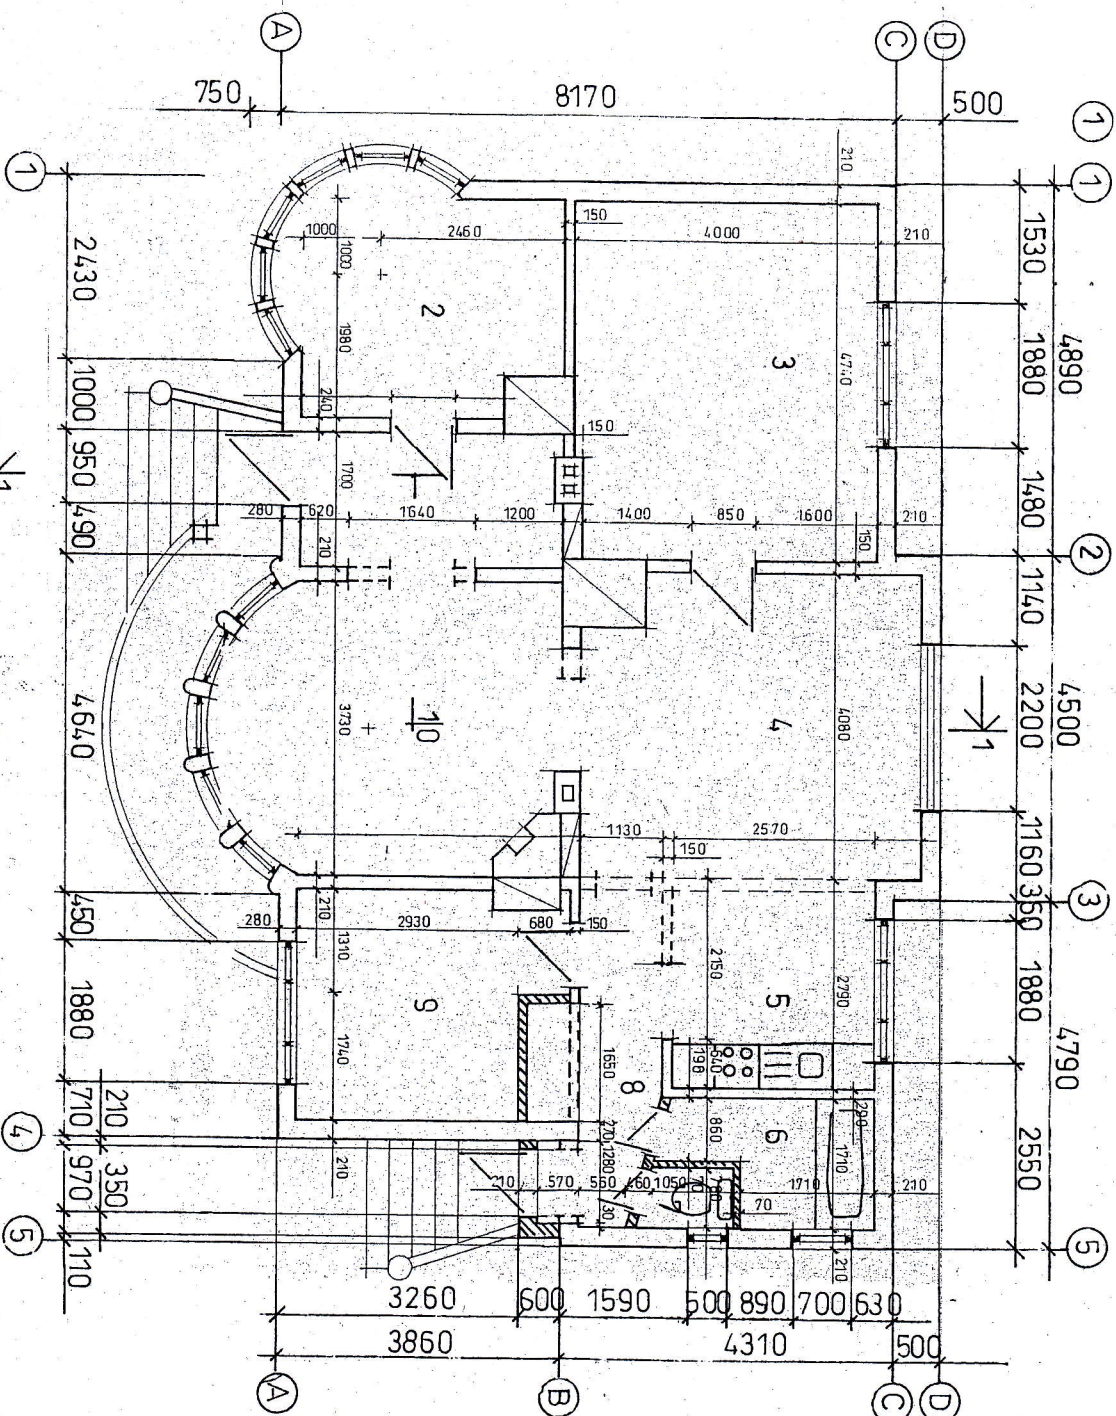

OBJEKTS:

DZĪVOJAMĀ MĀJA

ADRESE:

JŪRMALĀ, MELNŪŽU PR. 28

LAPAS NOSAUKUMS:

1. STĀVA PLĀNS

BŪVPROJEKTA DAĻAS VAD.

A.GIBOIS

IZSTRĀDAJA

A.GIBOIS

PASŪTĪJUMS Nr.

MĒROGS 1:100

STADIJA

LAPA LAPAS

TP

AP-1

JŪRMALAS ARHITEKTU BIROJS
MELNŪŽU PROSP. 31, JŪRMALĀ
TEL/FAX 7767361, LV2008